ΕΓΚΥΡΟ ΑΝΤΙΓΡΑΦΟ
Α/Α Πράξης: 1929129
Ημ/νία έκδοσης πράξης: 12/05/2026
ΕΛΕΓΧΟΣ ΕΓΚΥΡΟΤΗΤΑΣ
https://services.tee.gr/adeiaoublic/faces/searchDocFile

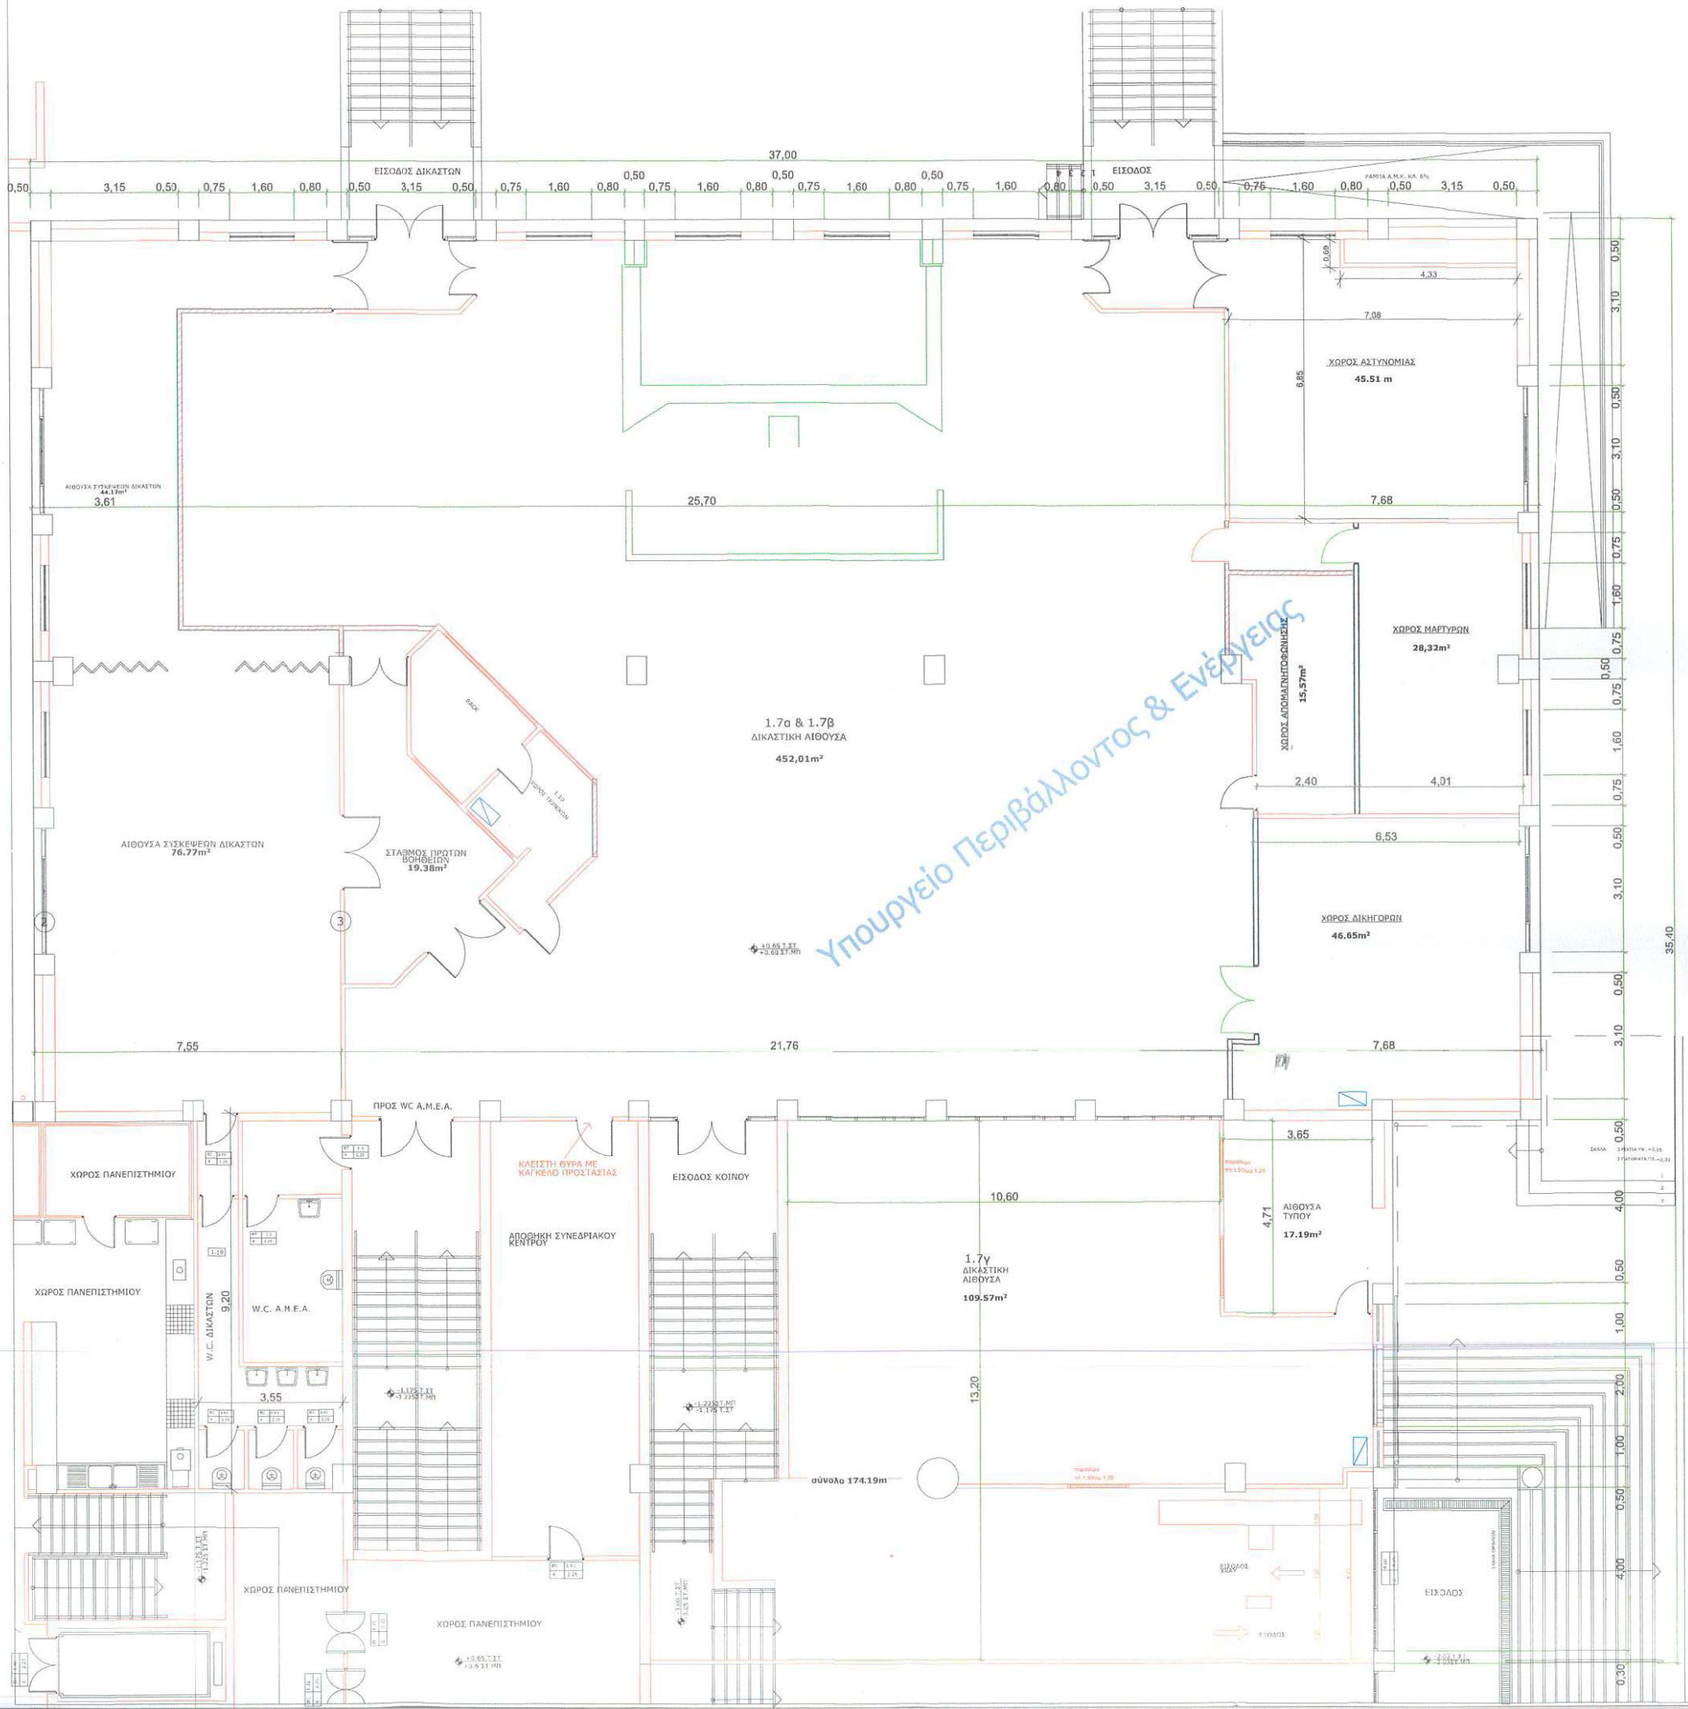

Υπουργείο Περιβάλλοντος & Ενέργειας

Στις διαστάσεις που αναγράφονται στην κάτοψη δεν εμφανίζεται το πάχος των επιχρισμάτων και της εξωτερικής θερμομόνωσης του κτιρίου. Οι τελικές επιμέρους διαστάσεις προκύπτουν μετά από προσθαφαίρεση των ανωτέρω.

ΜΕΛΕΤΗΤΗΣ:
ΔΩΡΟΘΕΑ ΚΑΣΙΤΕΡΟΠΟΥΛΟΥ, ΠΟΛΙΤΙΚΟΣ ΜΗΧΑΝΙΚΟΣ

ΕΡΓΟΔΟΤΗΣ: ΠΑΝΕΠΙΣΤΗΜΙΟ ΘΕΣΣΑΛΙΑΣ
ΙΔΙΟΚΤΗΤΗΣ κατά χρήση: Ταμείο Χρηματοδότησης Δικαστικών Κτιρίων (ΤΑ. Χ. Δι. Κ)

ΕΡΓΟ:
ΑΝΑΘΕΩΡΗΣΗ ΤΗΣ ΥΤΙ. ΑΡ. 1902496/24-04-26 ΕΕΔΜΚ ΩΣ ΠΡΟΣ ΤΗΝ ΑΛΛΑΓΗ ΔΙΑΡΡΥΘΜΙΣΕΩΝ ΕΝΤΟΣ ΤΗΣ ΔΙΚΑΣΤΙΚΗΣ ΑΙΘΟΥΣΑΣ ΟΠΟΥ ΘΑ ΕΚΔΙΚΑΣΤΕΙ Η ΥΠΟΘΕΣΗ ΤΟΥ ΔΥΣΤΥΧΗΜΑΤΟΣ ΤΩΝ ΤΕΜΠΩΝ (ΣΤΟ ΣΥΝΕΔΡΙΑΚΟ ΚΕΝΤΡΟ ΠΑΝΕΠΙΣΤΗΜΙΟΥ ΘΕΣΣΑΛΙΑΣ (ΓΑΙΟΠΟΛΙΣ))

ΘΕΜΑ ΣΧΕΔΙΟΥ:
ΚΑΤΟΨΗ ΙΣΟΓΕΙΟΥ

ΑΡΙΘΜΟΣ ΣΧΕΔΙΟΥ:
Π1

ΚΛΙΜΑΚΑ:
1 : 50

μελέτη: ΑΡΧΙΤΕΚΤΟΝΙΚΗ

ΠΕΡΙΟΧΗ
ΠΑΝΕΠΙΣΤΗΜΙΟ ΘΕΣΣΑΛΙΑΣ (ΓΑΙΟΠΟΛΙΣ),
Ο.Τ. 28
ΔΗΜΟΣ ΛΑΡΙΣΑΣ,
ΠΕΡΙΦΕΡΕΙΑ ΘΕΣΣΑΛΙΑΣ

ΗΜΕΡΟΜΗΝΙΑ ΜΕΛΕΤΗΣ: ΑΠΡΙΛΙΟΣ 2026

ΥΠΟΓΡΑΦΗ

ΣΦΡΑΓΙΔΑ

ΚΑΣΙΤΕΡΟΠΟΥΛΟΥ ΔΩΡΟΘΕΑ
ΠΟΛΙΤΙΚΟΣ ΜΗΧΑΝΙΚΟΣ
ΑΡ. ΜΗΤΡΩΟΥ Τ.Ε.Ε 101495
Μ. ΑΛΕΞΑΝΔΡΟΥ 7 - ΛΑΡΙΣΑ
ΤΗλ/ 6947 047845
ΑΦΜ 123242812 - ΔΟΥ Γ' ΛΑΡΙΣΑΣ